




Vítězný návrh Friedricha Ohmanna v architektonické soutěži na novostavbu Severočeského muzea včetně úpravy okolního parteru z r. 1895



Situationsplan


für das neu erbauende Nordböhmische Gewerbe-Museum
in Reichenberg.

575

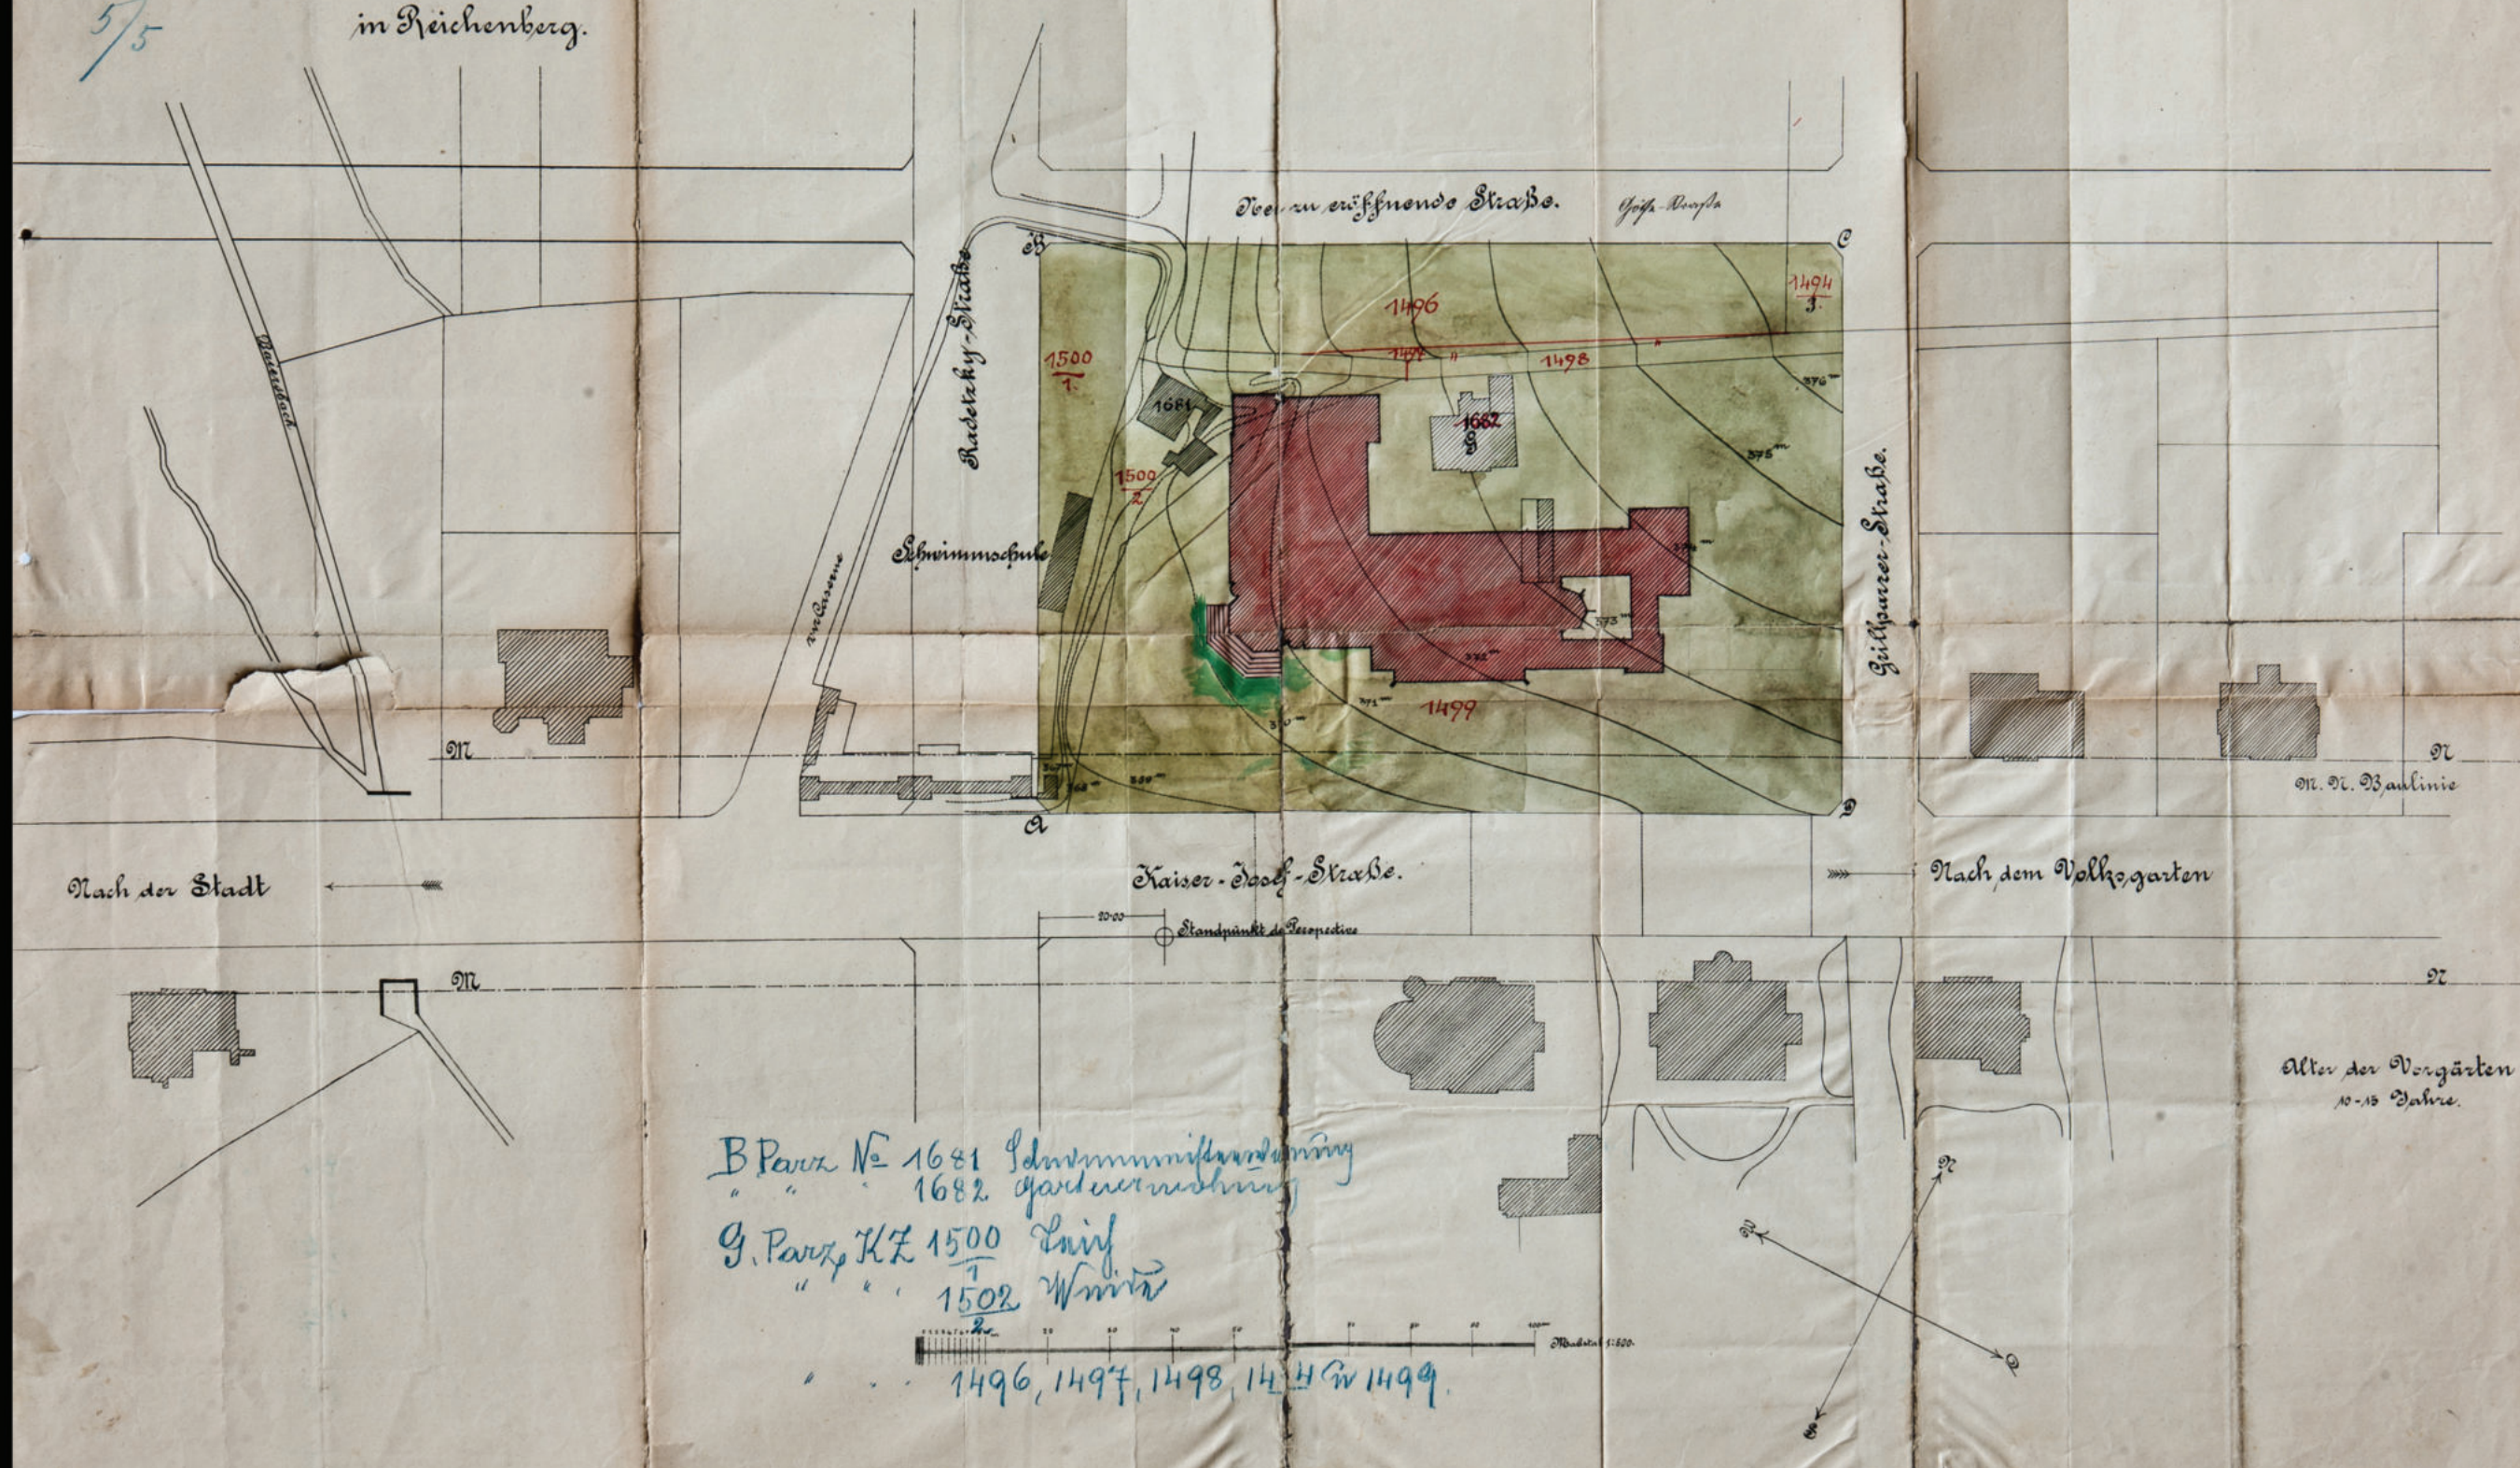

Upravený Ohmannův návrh z roku 1896, vložený do starší urbanistické struktury v místech budoucí muzejní budovy; na plánu jsou jasně patrné starší budovy koupaliště a botanické zahrady, které byly při stavbě muzea zbourány

GALERIEPROJEKT · REICHENBERG : ANBAU · AN · DAS · NORDBÖHMISCHE · GEWERBEMUSEUM ·

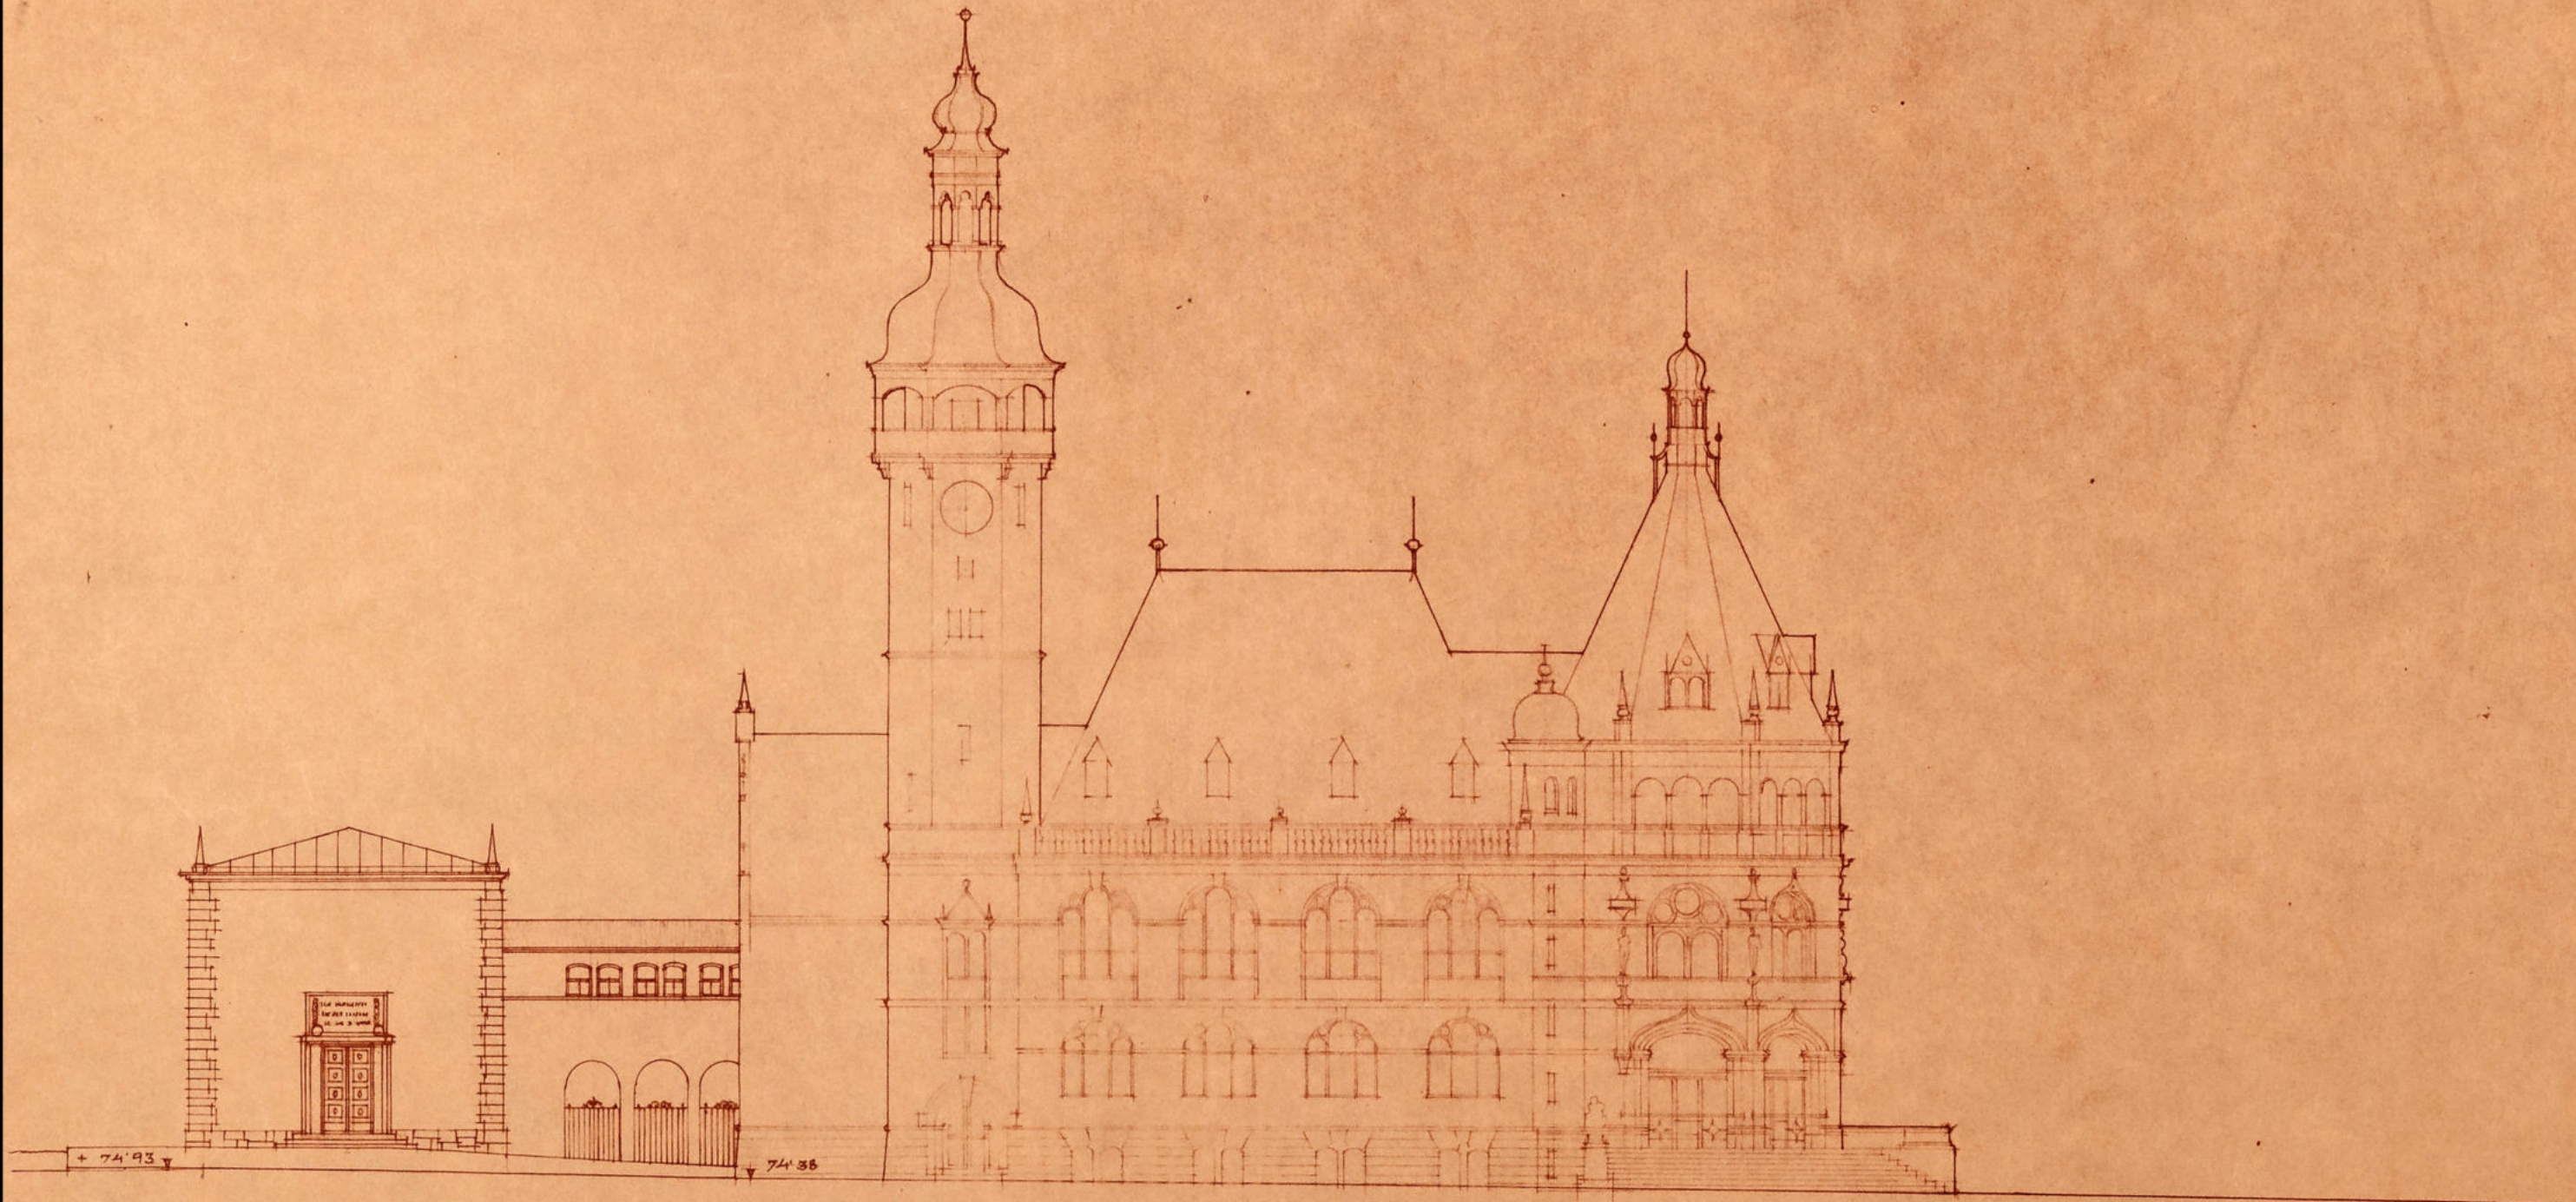

EINGANGSSEITE.


M. 1 : 200.

BRÜNN, IM · JULI 1929.

· ARCH · PROF · H · FANTA ·

Návrh na přístavbu galerie k muzejní budově od architekta Heinricha Fanty z roku 1929

GALERIEPROJEKT · REICHENBERG · : · ANBAU · AN · DAS · NORDBÖHMISCHE · GEWERBEMUSEUM ·

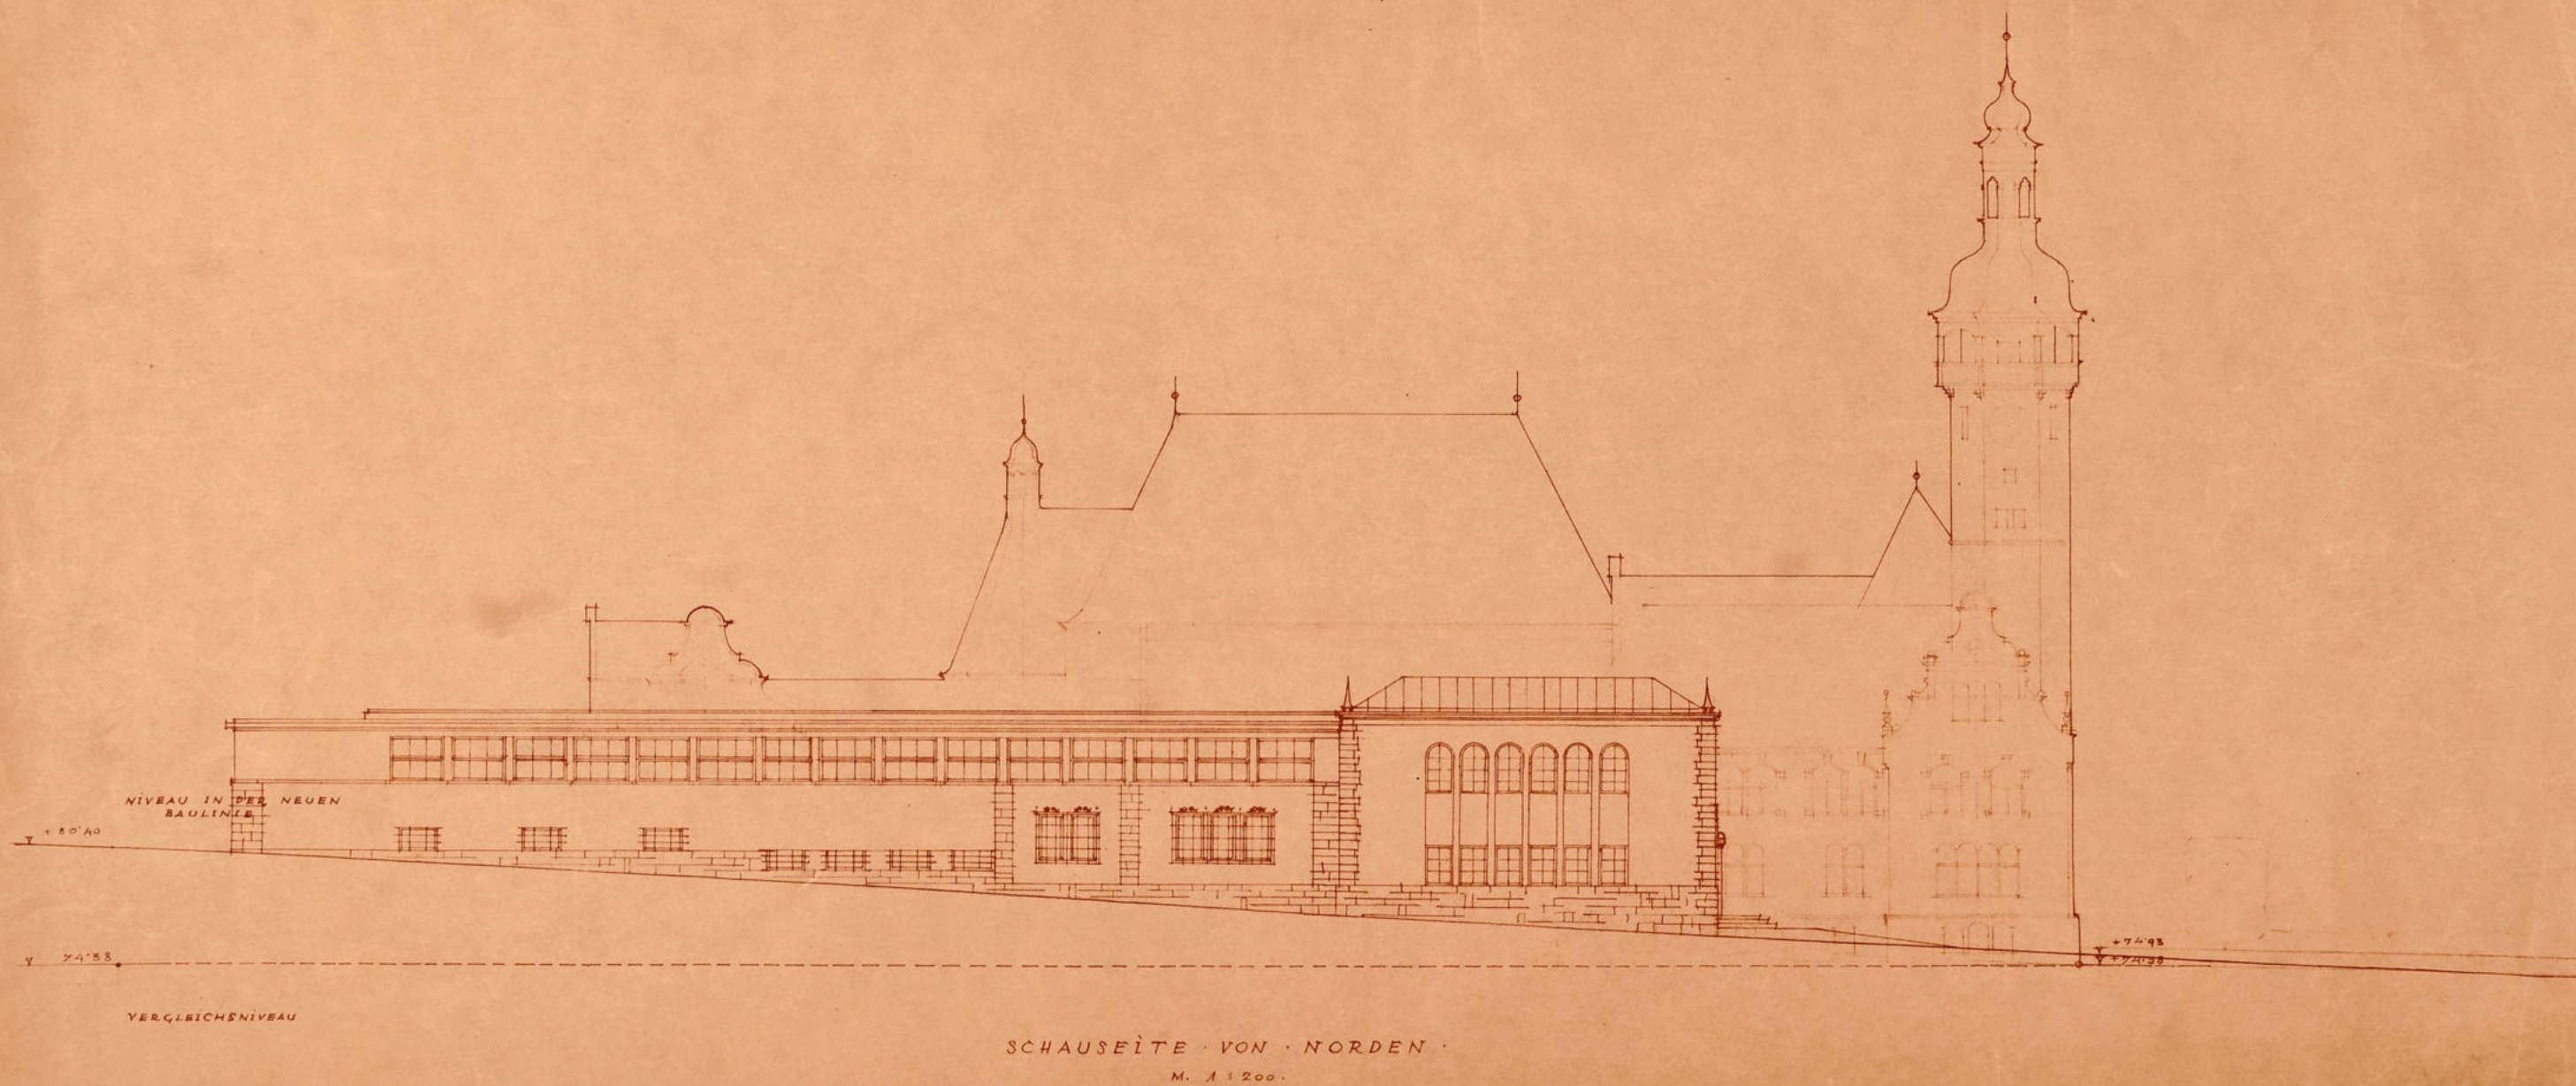


BRÜNN, IM · JULI 1929.

· ARCH · PROF · H · FANTA ·

Návrh na přístavbu galerie k muzejní budově od architekta Heinricha Fanty z roku 1929

GALERIEPROJEKT · REICHENBERG · : · ANBAU · AN · DAS · NORDBÖHMISCHE · GEWERBEMUSEUM ·

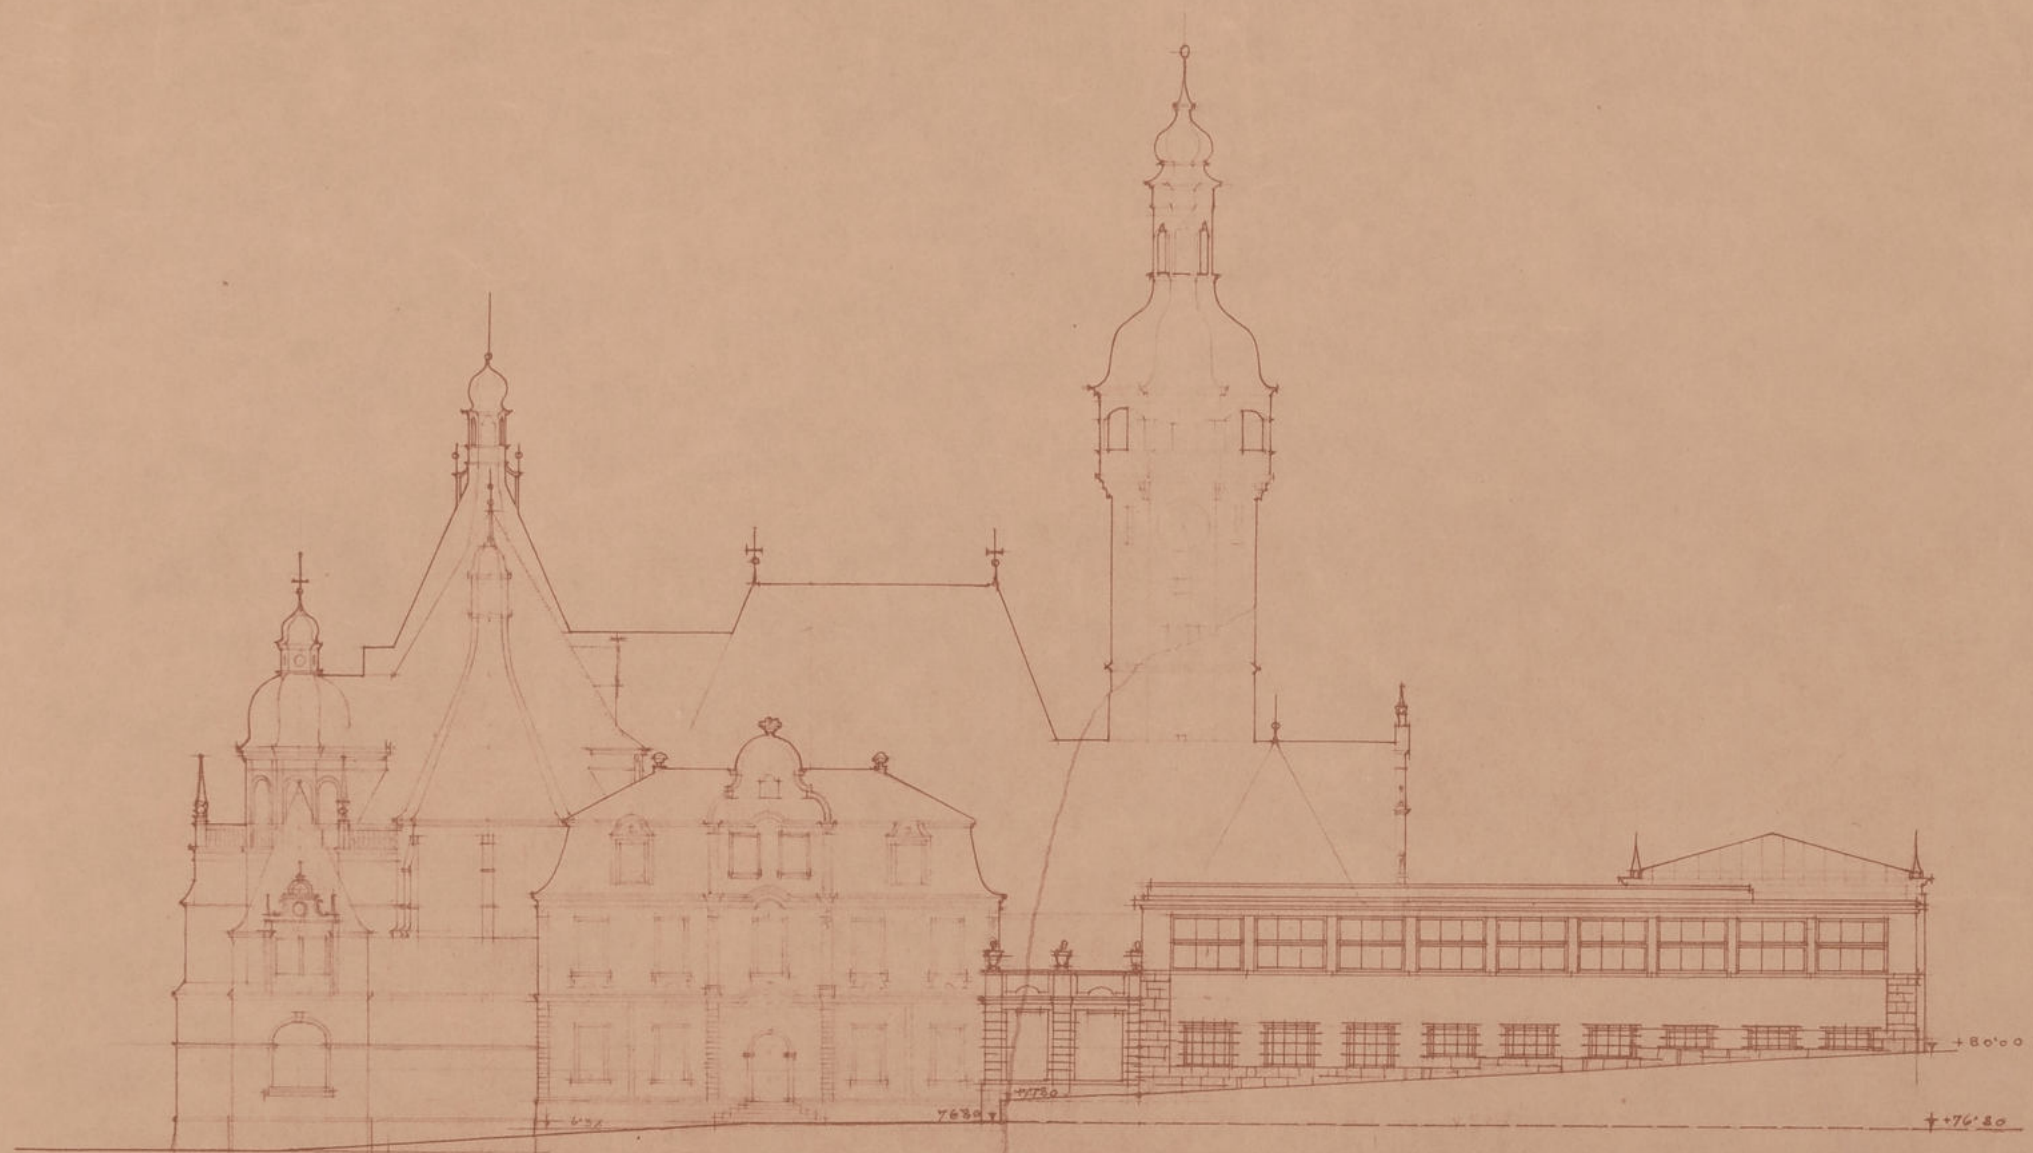

SCHAUSEITE · VON · OSTEN ·

M. 1 : 200.

BRÜNN, IM · JULI 1929.

· ARCH · PROF · H · FANTA ·



Návrh na přístavbu galerie k muzejní budově od architekta Heinricha Fanty z roku 1929

Grünanlagen am nord- böhmischen Quarzsteinmuseum.

Entwurf für die Umgestaltung zur Errichtung
eines Ausstellungsplatzes und großer Parkanlagen.



Maßstab: 1 : 200

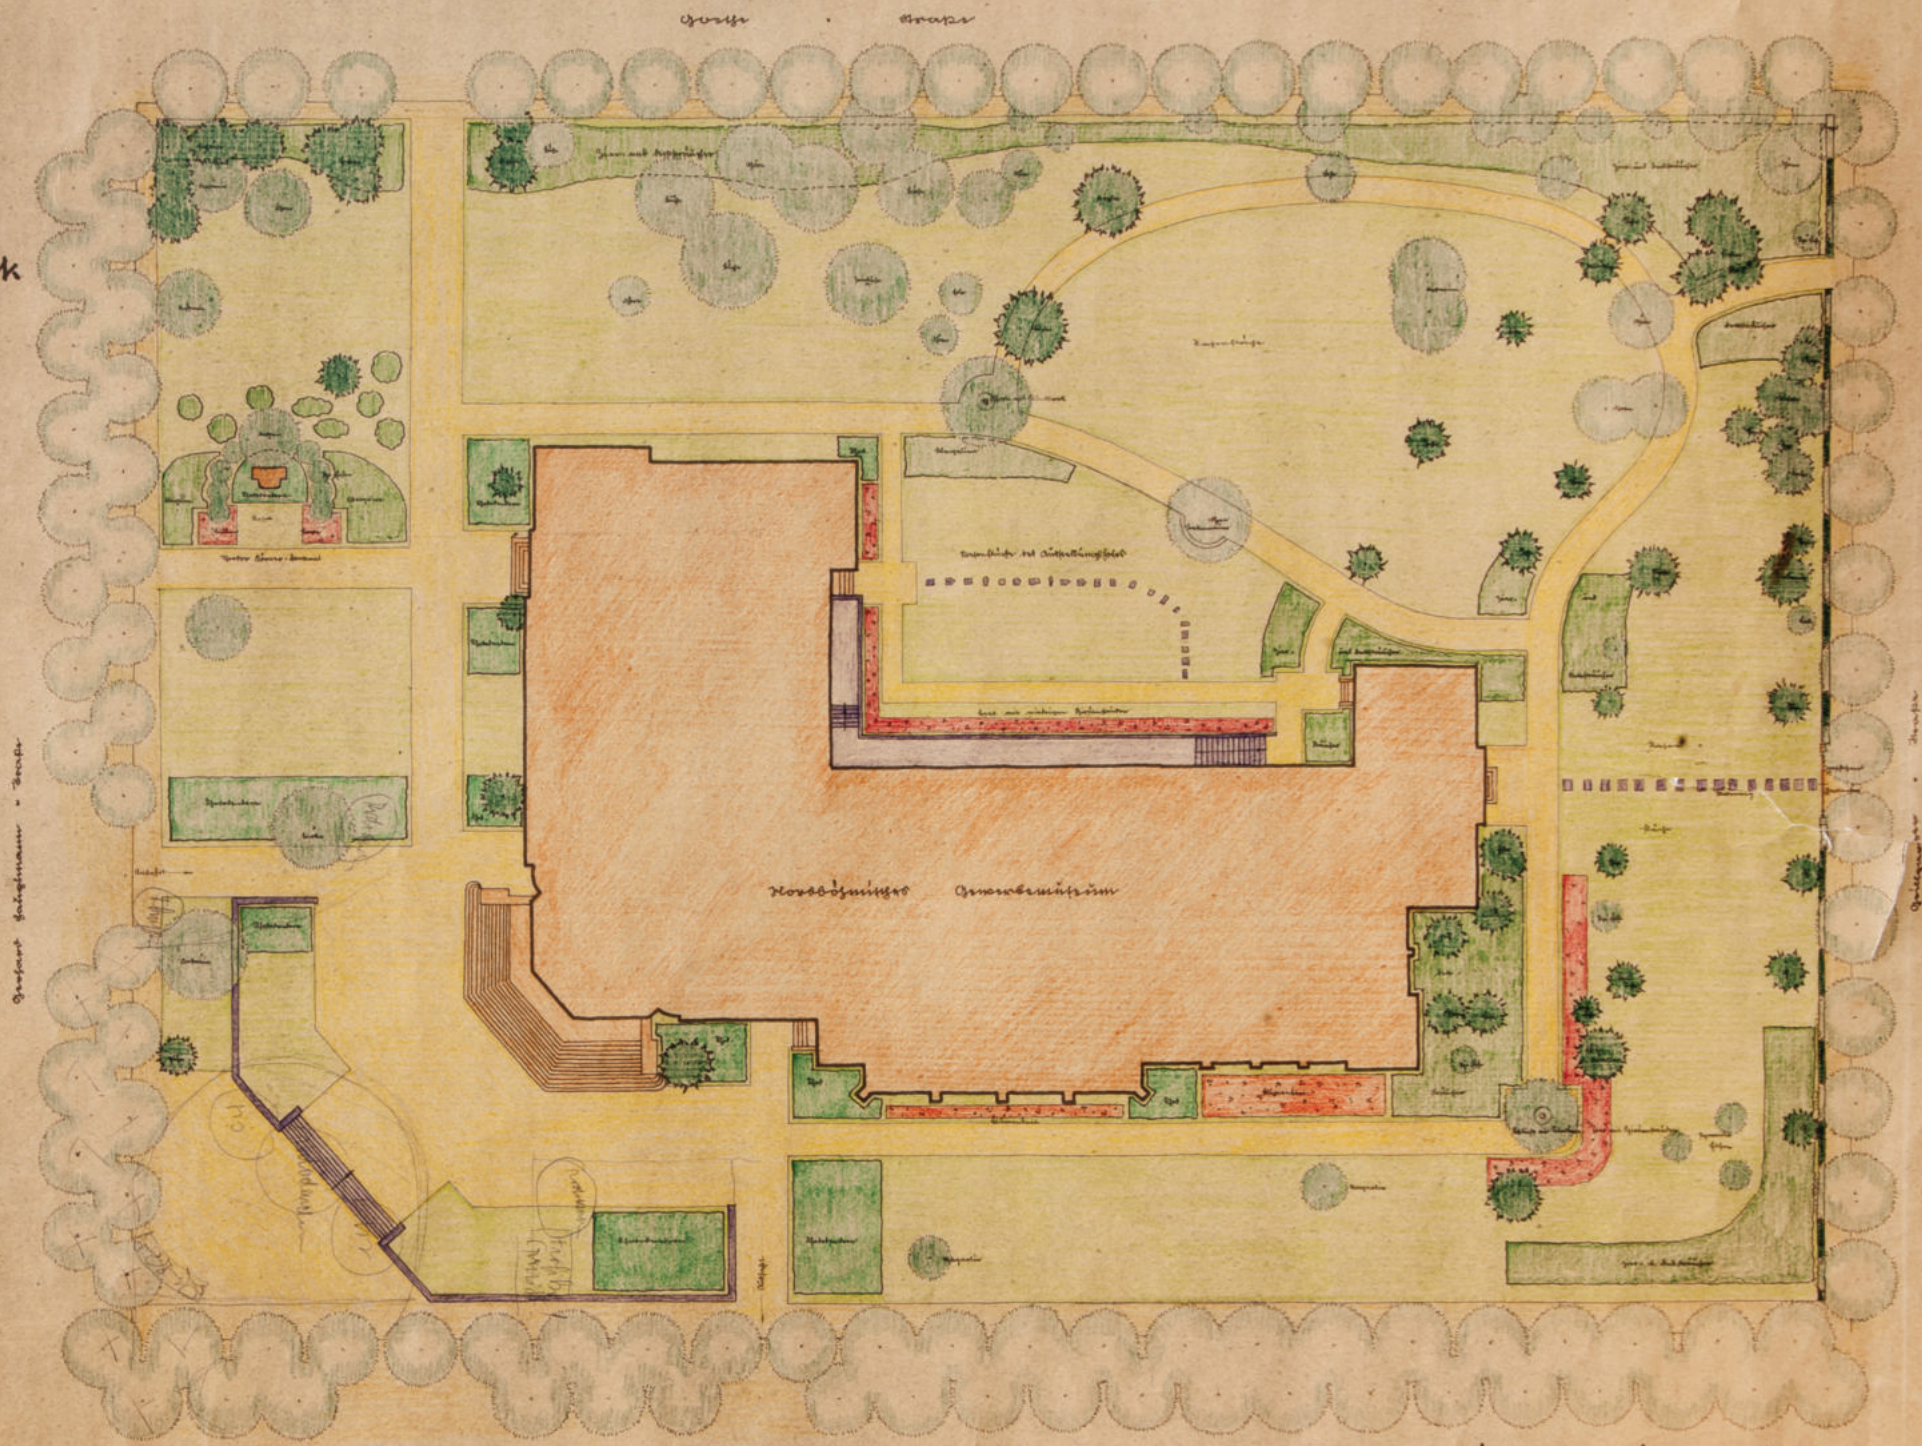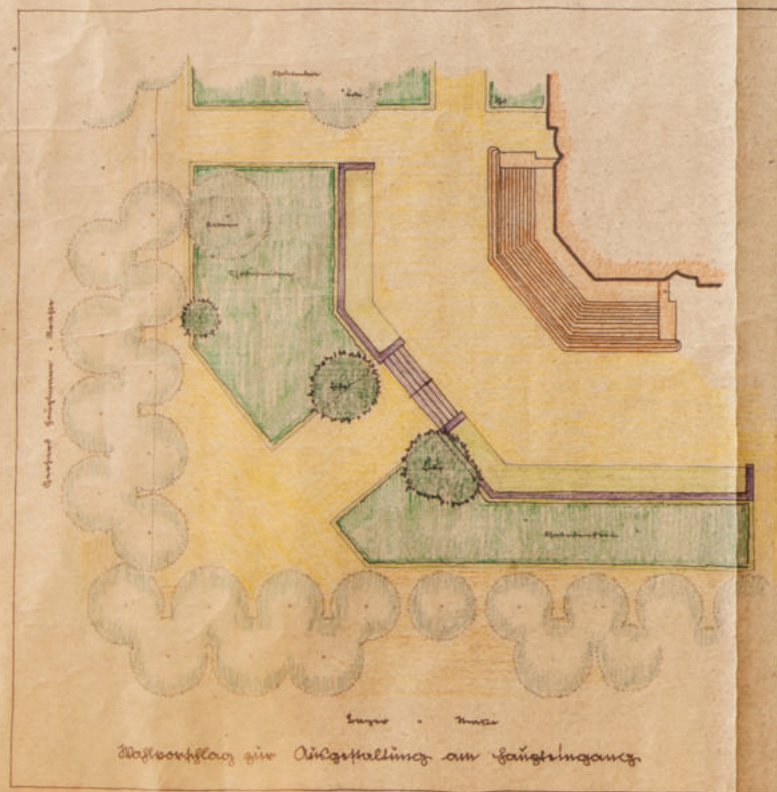


Prüfung im August 1936.
Gartenbau-Abteilung

Dr. Othmar
Institut für Gartenbau

Dr. Othmar

Návrh na úpravu parteru kolem budovy Severočeského muzea z roku 1936

REKONSTRUKCE PARKU U SVČ. MUZEA

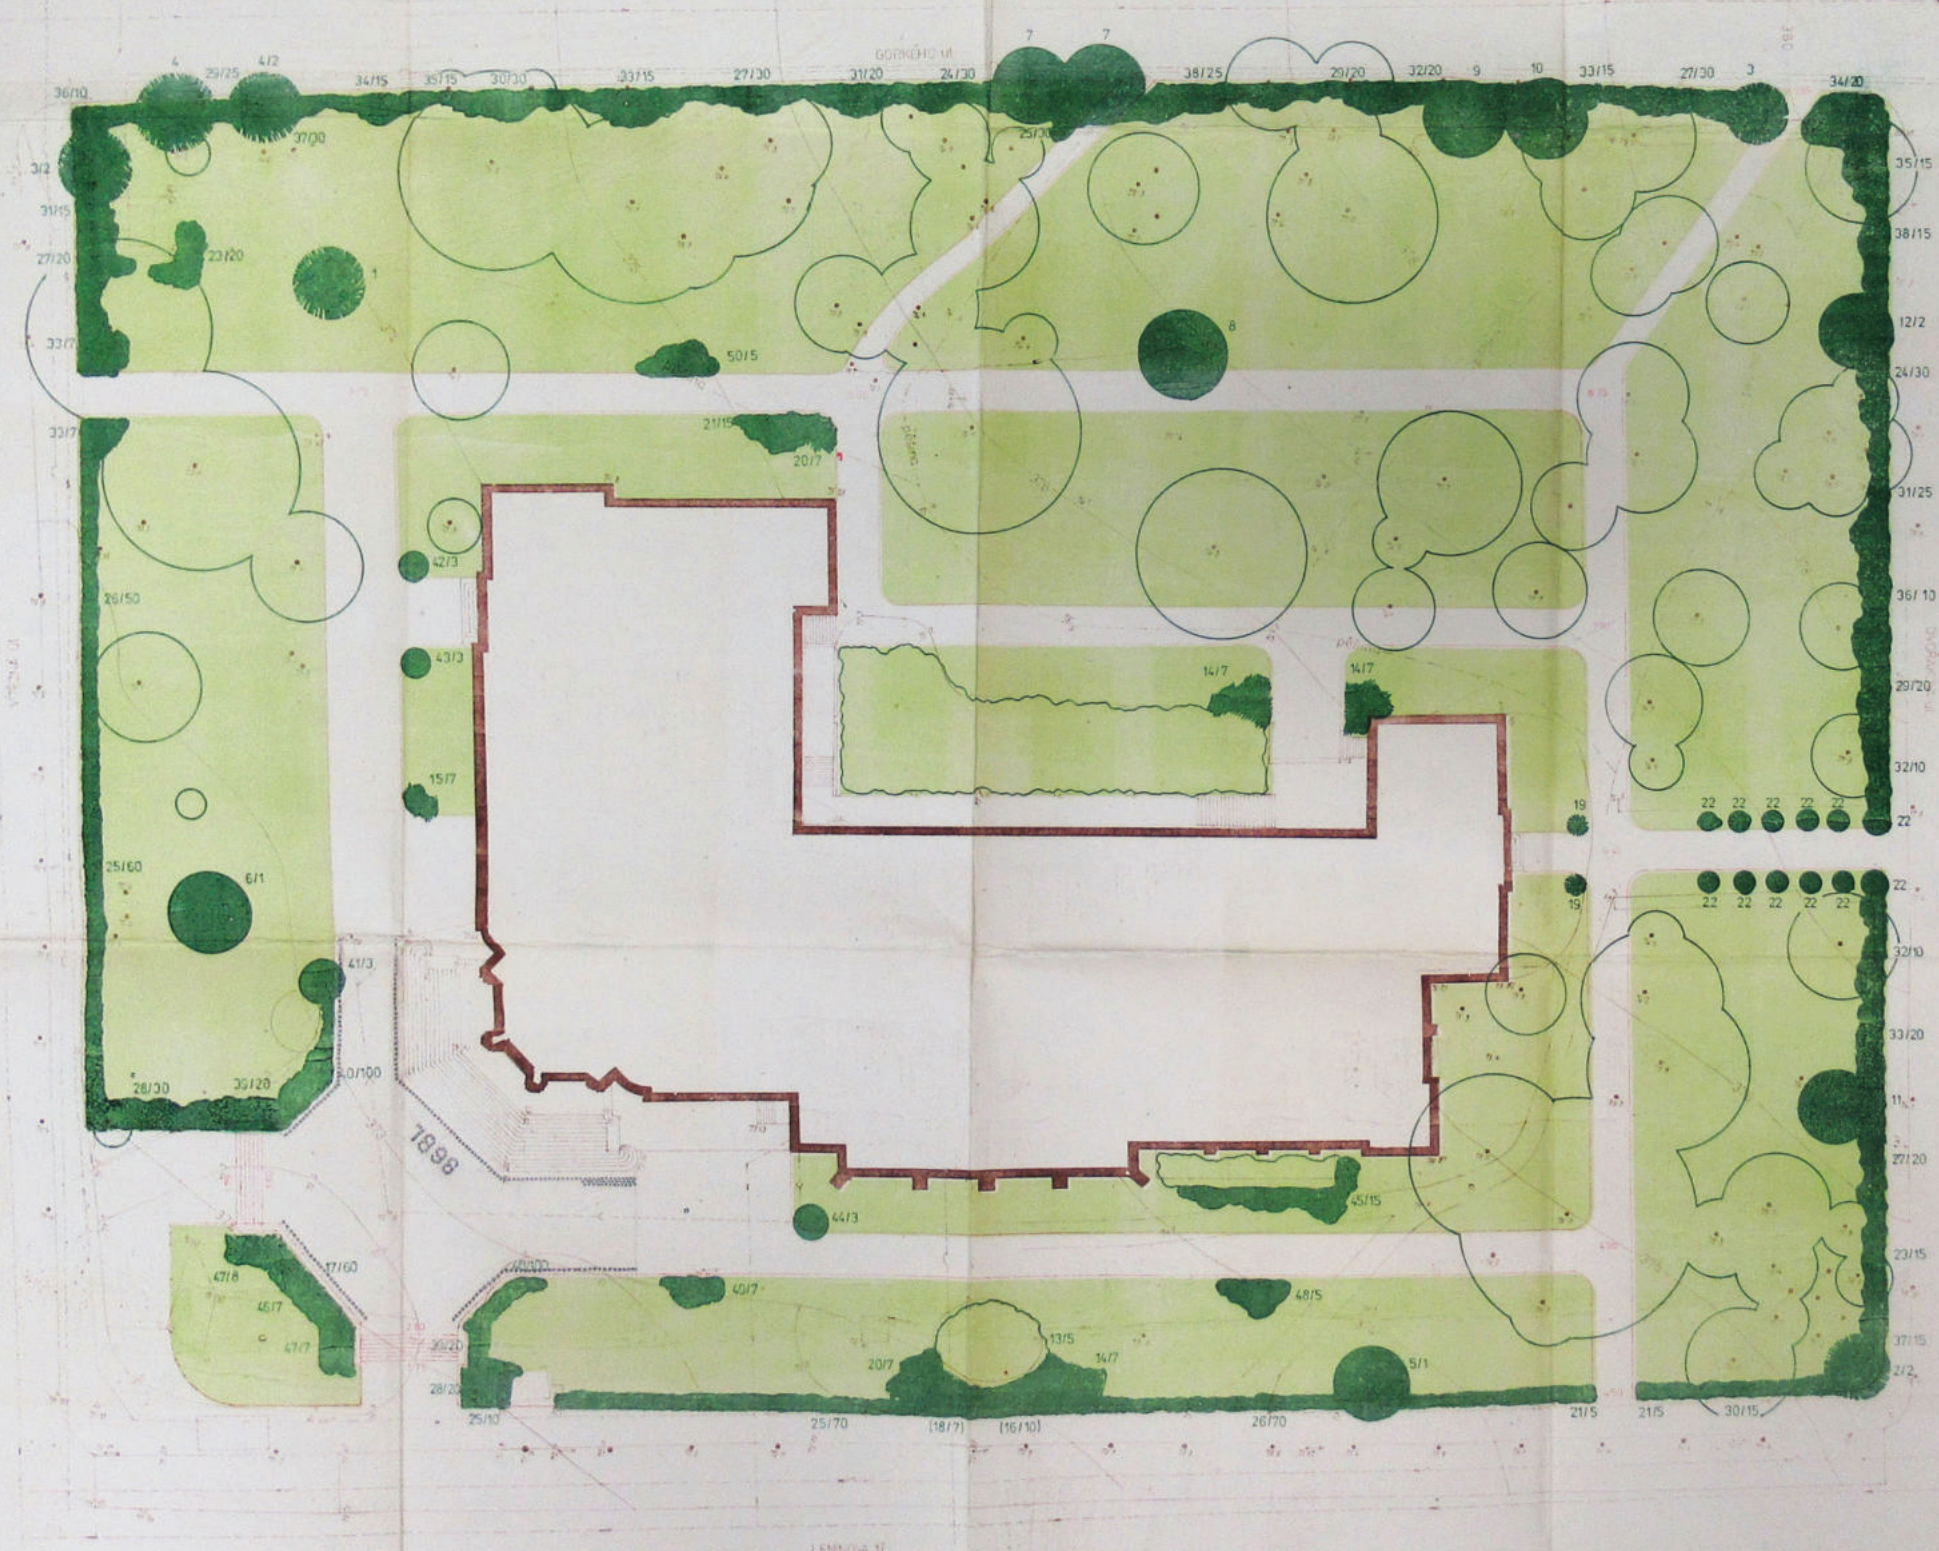

LIBEREC 1985

1. LARIX DESSAU-PENDULA
2. LARIX ARABICA
3. PSEUDOTSUGA MURDOCHI
4. PINUS SILVENSIS
5. TAXUS BACCATA - JUNIPUS
6. FAGUS SILVATICA - QUERCUS PENDULA
7. CORONILLA VARIEGATA
8. JUNCUS ACUTIFLORUS
9. QUERCUS ILEX
10. SALIX ALBA - PRUNUS
11. VIBURNUM LINDLAYERI
12. PLATANUS HYBRIDA
13. JASMINUM OFFICINALE - FRAXINO ALBA
14. JASMINUM OFFICINALE - CITRUSUS LIMONUM
15. JASMINUM OFFICINALE - PSEUDOTRUNCUS ALBA
16. JASMINUM OFFICINALE
17. JASMINUM OFFICINALE - RIBES NIVOSUM
18. JASMINUM OFFICINALE - SIBYRICA
19. JASMINUM OFFICINALE - HYDRANGEA
20. JASMINUM OFFICINALE - QUERCUS
21. BERBERIS THUNBERGII - SORBUS ALBA
22. SORBUS ALBA
23. VIBURNUM LINDLAYERI
24. SYMPLOCARIS DORRIS
25. LIQUIDAMBAR ORIENTALIS
26. NISUS ALPINA - PUNICUS
27. SPIRAEA VERTICILLATA
28. COTONEASTER HORIZONTALIS
29. SPIRAEA VERTICILLATA
30. VIBURNUM LINDLAYERI
31. RUSCUS ACUTIFLORUS
32. KERTIA JAPONICA
33. PYRACANTHA COCCINEA
34. CORNUS ALBA - SIBYRICA
35. CORNUS STOLONIFERA - RUBRA
36. CORYLUS MAXIMA - PURPUREA
37. COTONEASTER MULTIFLORA
38. COTONEASTER DIVARICATA
39. LONICERA NITIDA
40. HEDERA HELIX
41. MADAGASCARICA
42. ACER JAPONICUM - AQUATILE
43. ACER JAPONICUM - RUBRUM
44. ACER PALMATUM - DIABOLUM - VARIEGATUM
45. RHODODENDRON HOELII
46. RHODODENDRON IMPERIALIUM
47. RHODODENDRON TIBETIENSE
48. QUERCUS FORTUNII - VARIEGATA
49. DAPHNE HYDRYDUM
50. HYDRANGEA ARBORESCENS

- STRAŽEŽITNÍKY A DŘEVĚ ŽIVÝCHÝCH
- VYSOKÁ ZELNĚ - LISTNĚ A JENLĚNĚ
- STŘEDNĚ VĚŠKÉ - PÁND - LISTNĚ A JENLĚNĚ

PROJEKTANT	PROJEKT	PROJEKTANT	PROJEKTANT
LIBEREC-SEVEROČESKÉ MUZEUM	REKONSTRUKCE PARKU	SITUACE SADOVÝCH ÚPRAV	1:500
LIBEREC-SEVEROČESKÉ MUZEUM			1985
REKONSTRUKCE PARKU			1:500
SITUACE SADOVÝCH ÚPRAV			1:500

Projekt na rekonstrukci muzejního parku z roku 1985